


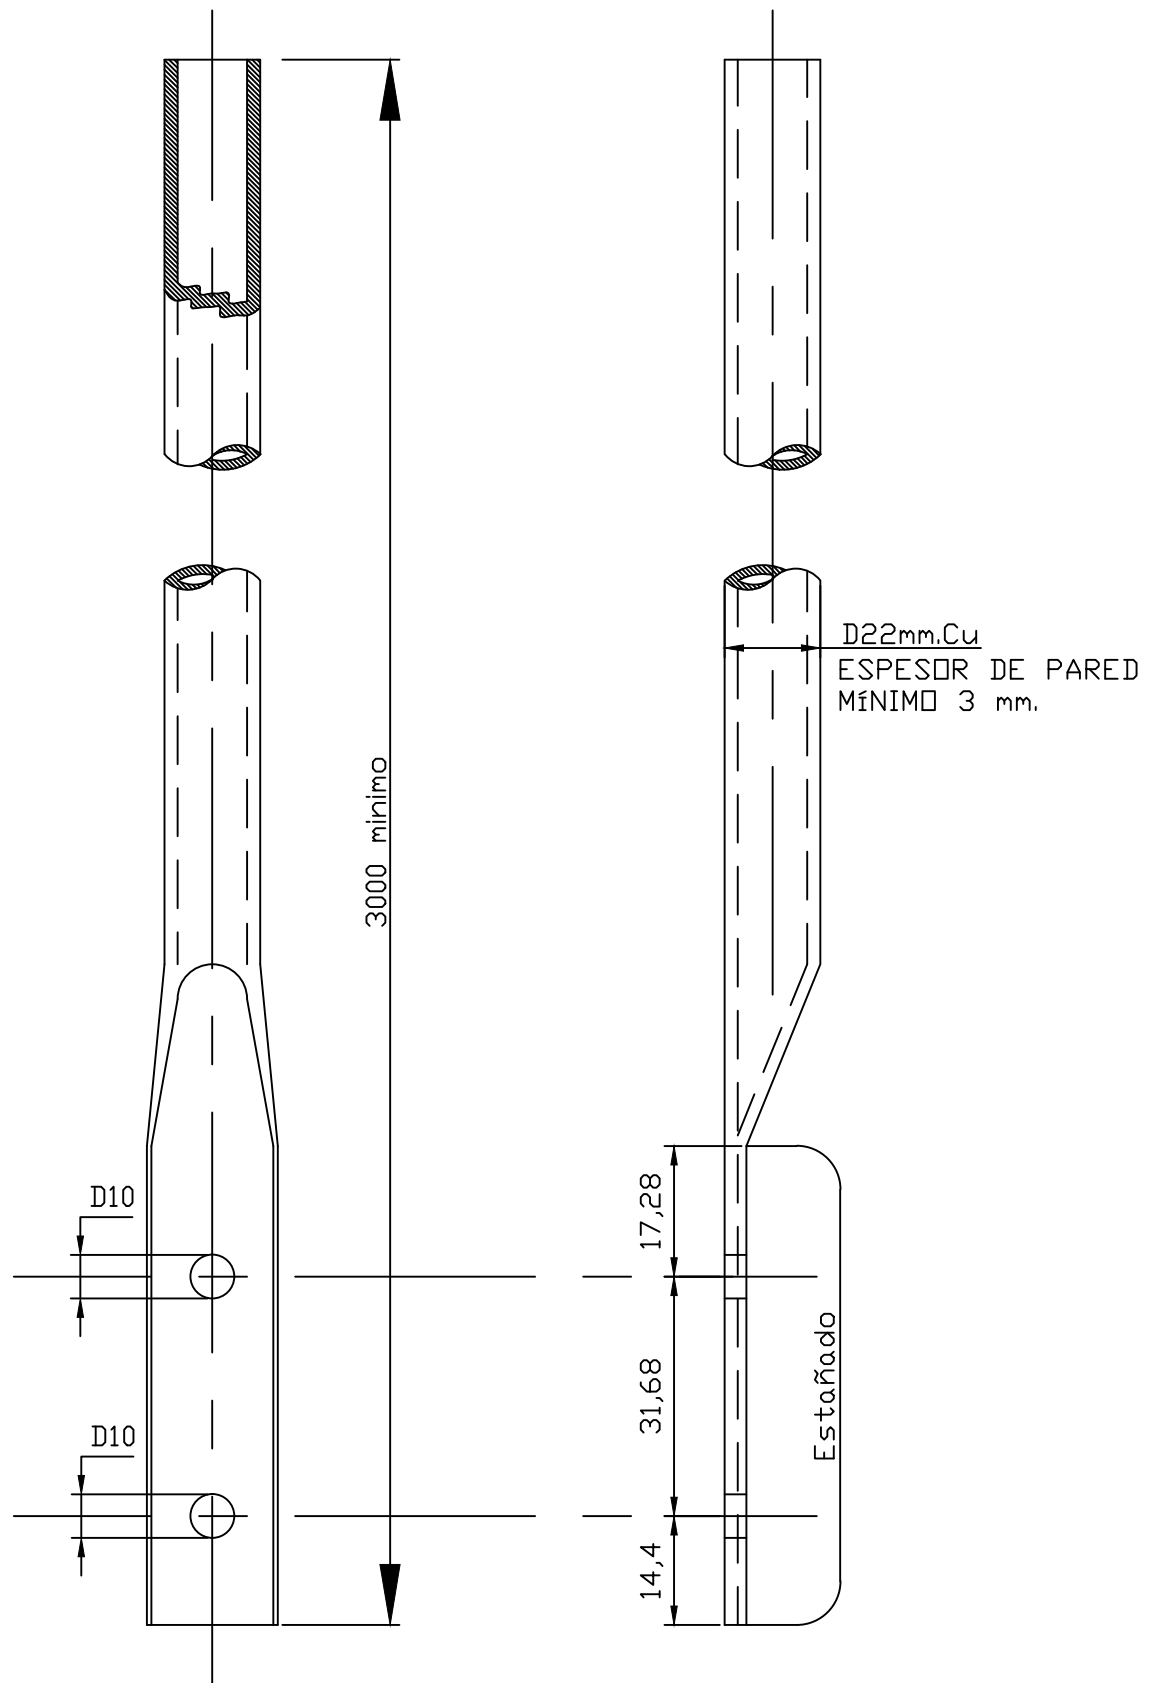

VARIANTES: Estos dispersores podran ser reemplazados por:

- a) Varillas "COPPERWELD" tipo standard diametro 1/2" y 3000 mm. de longitud mínima.
- b) Planchuela de Cu electrolitico de 30x5mm y 3000mm de longitud mínima.

NOTA: En todos los casos las superfscies de contacto debeán ser estañados y la morseteria, bulones y arandelas seran de bronce.

PROY.	23-08-77	BOCCAMAZZO	DISPERSOR	DIVISION OBRAS ELECTRICAS	
DIB.	07-10-08	TALLONE	Según E.T.1031	OFICINA POR ADMINISTRACION	
RECO.	24-09-01	BERTA M.	(IRAM 2309)	HOJA: 1	
APR.				ESC: S/ E	
				PLANO No.	AREA INGENIERIA
				CE-622-A4	