


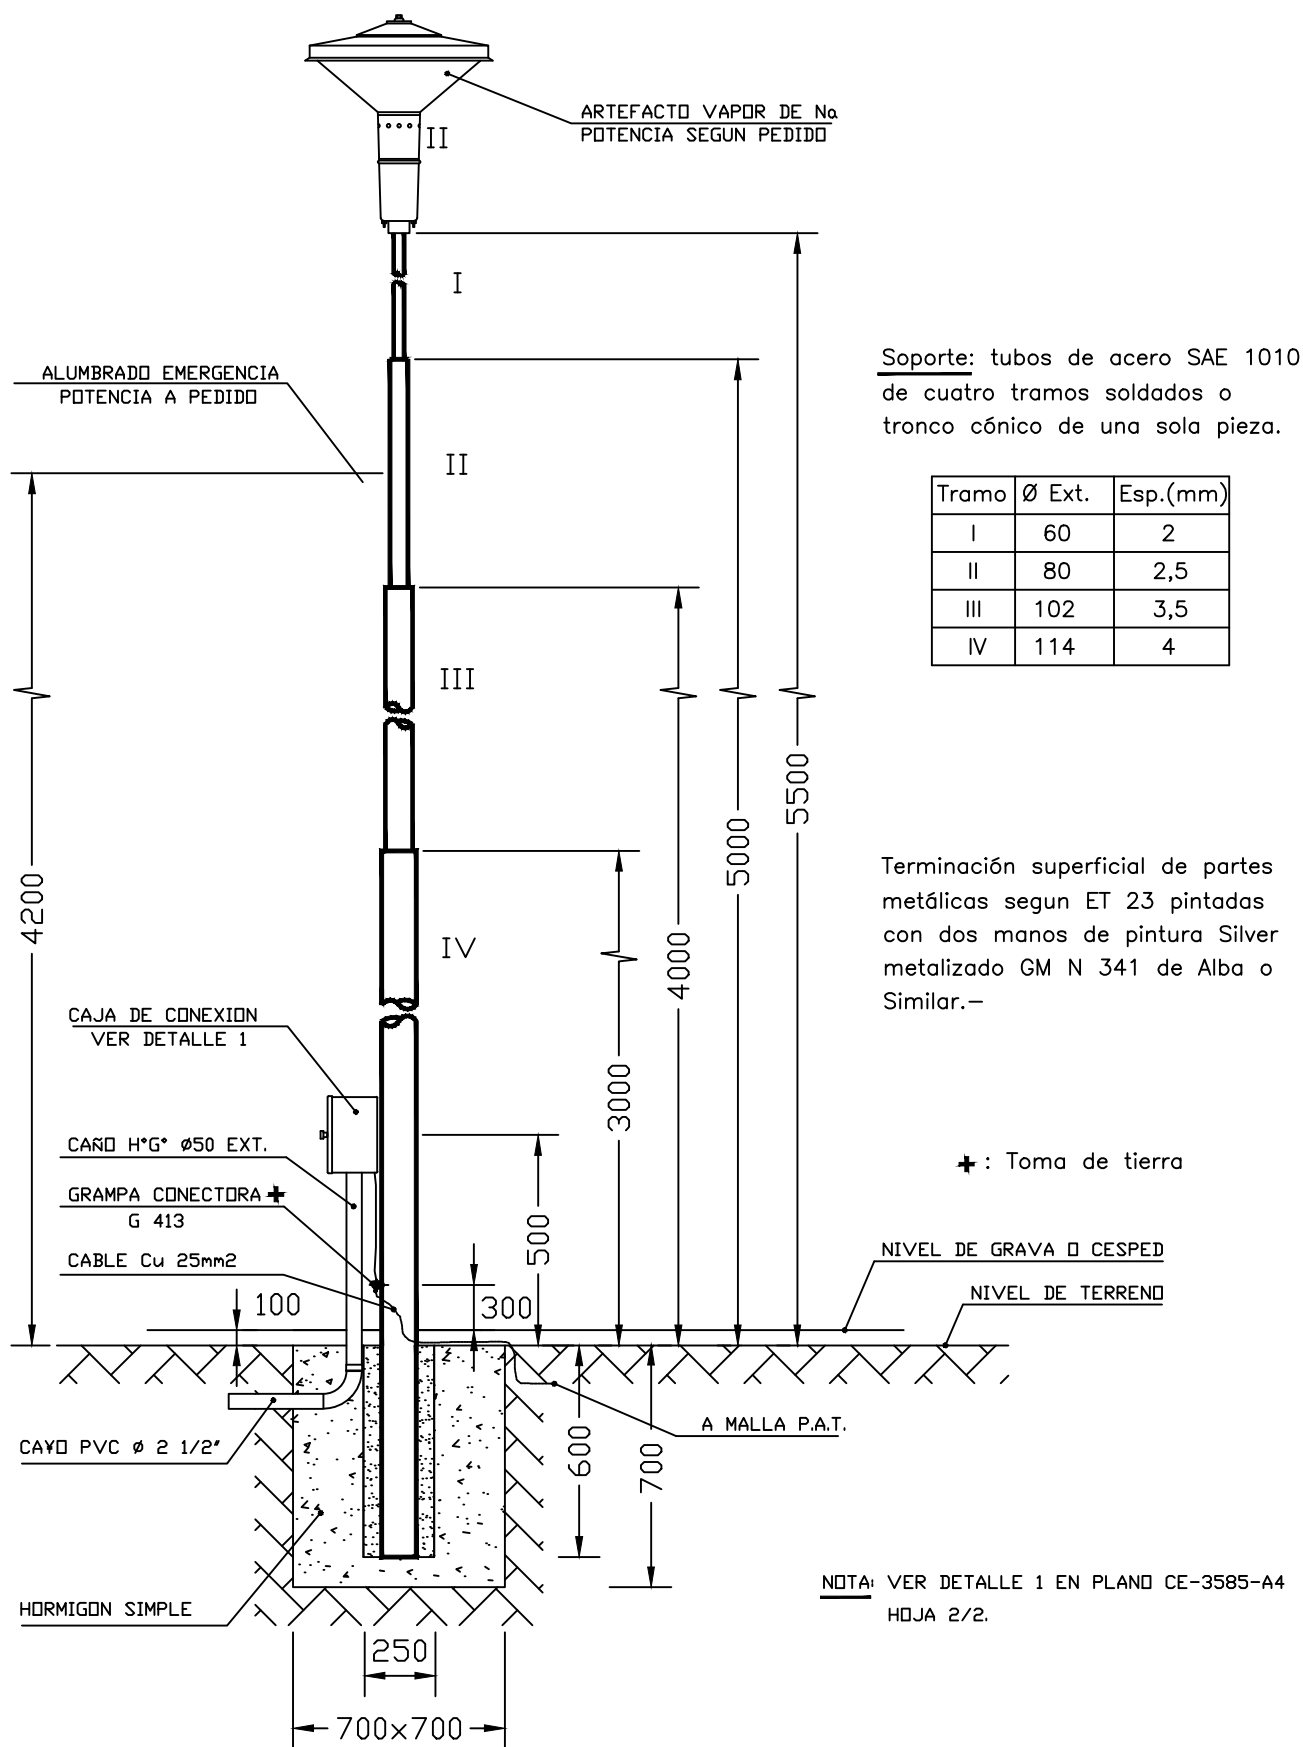


PROY.	23-08-77	BOCCAMAZZO
DIB.	23-08-77	PEREZ G.
RECO.	26-11-01	BERTA M.
APR.		

CONJUNTO PARA
ILUMINACION DE
EST. TRANSFORMADORA
TIPO FAROLA

DIVISION OBRAS ELECTRICAS OFICINA POR ADMINISTRACION	PLANO No.
HOJA: 1/2 ESC: S/ E	CE-3585-A4



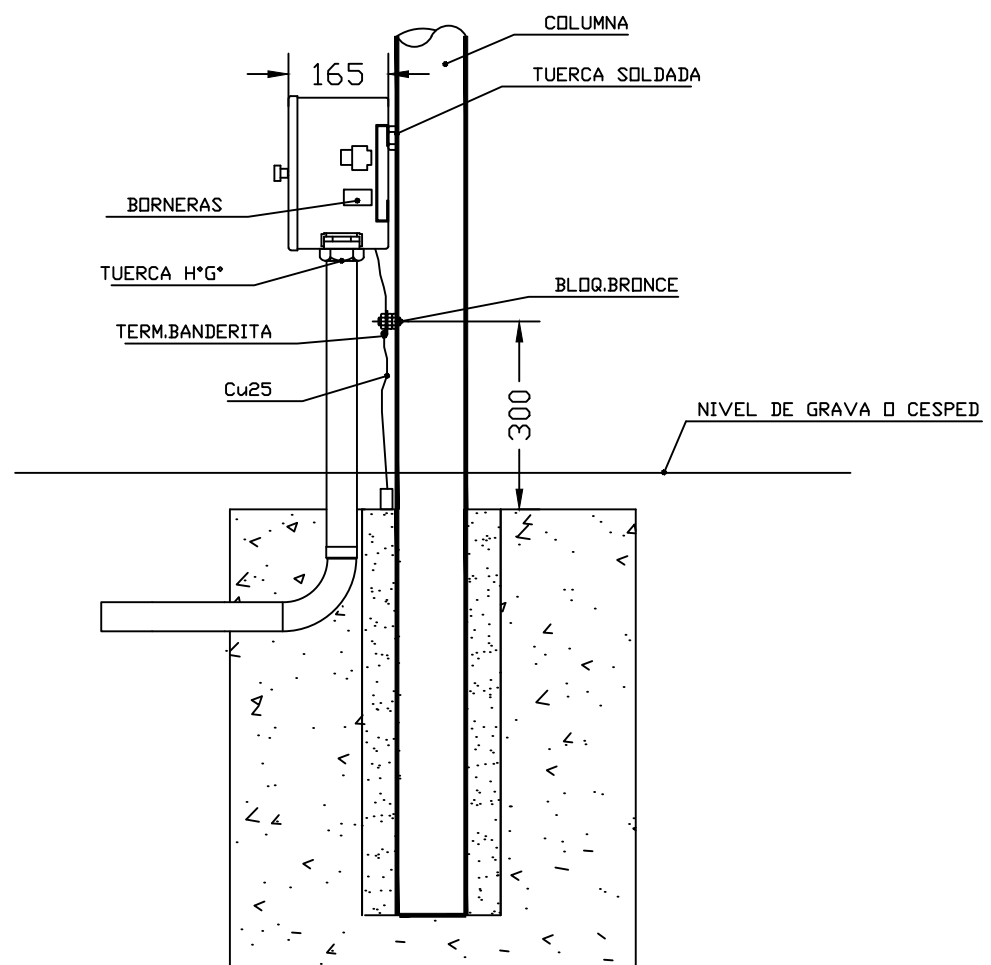

DIVISION OBRAS ELECTRICAS	
OFICINA POR ADMINISTRACION	
HOJA: 2/2	PLANO No.
ESC: S/ E	CE-3585-A4

