


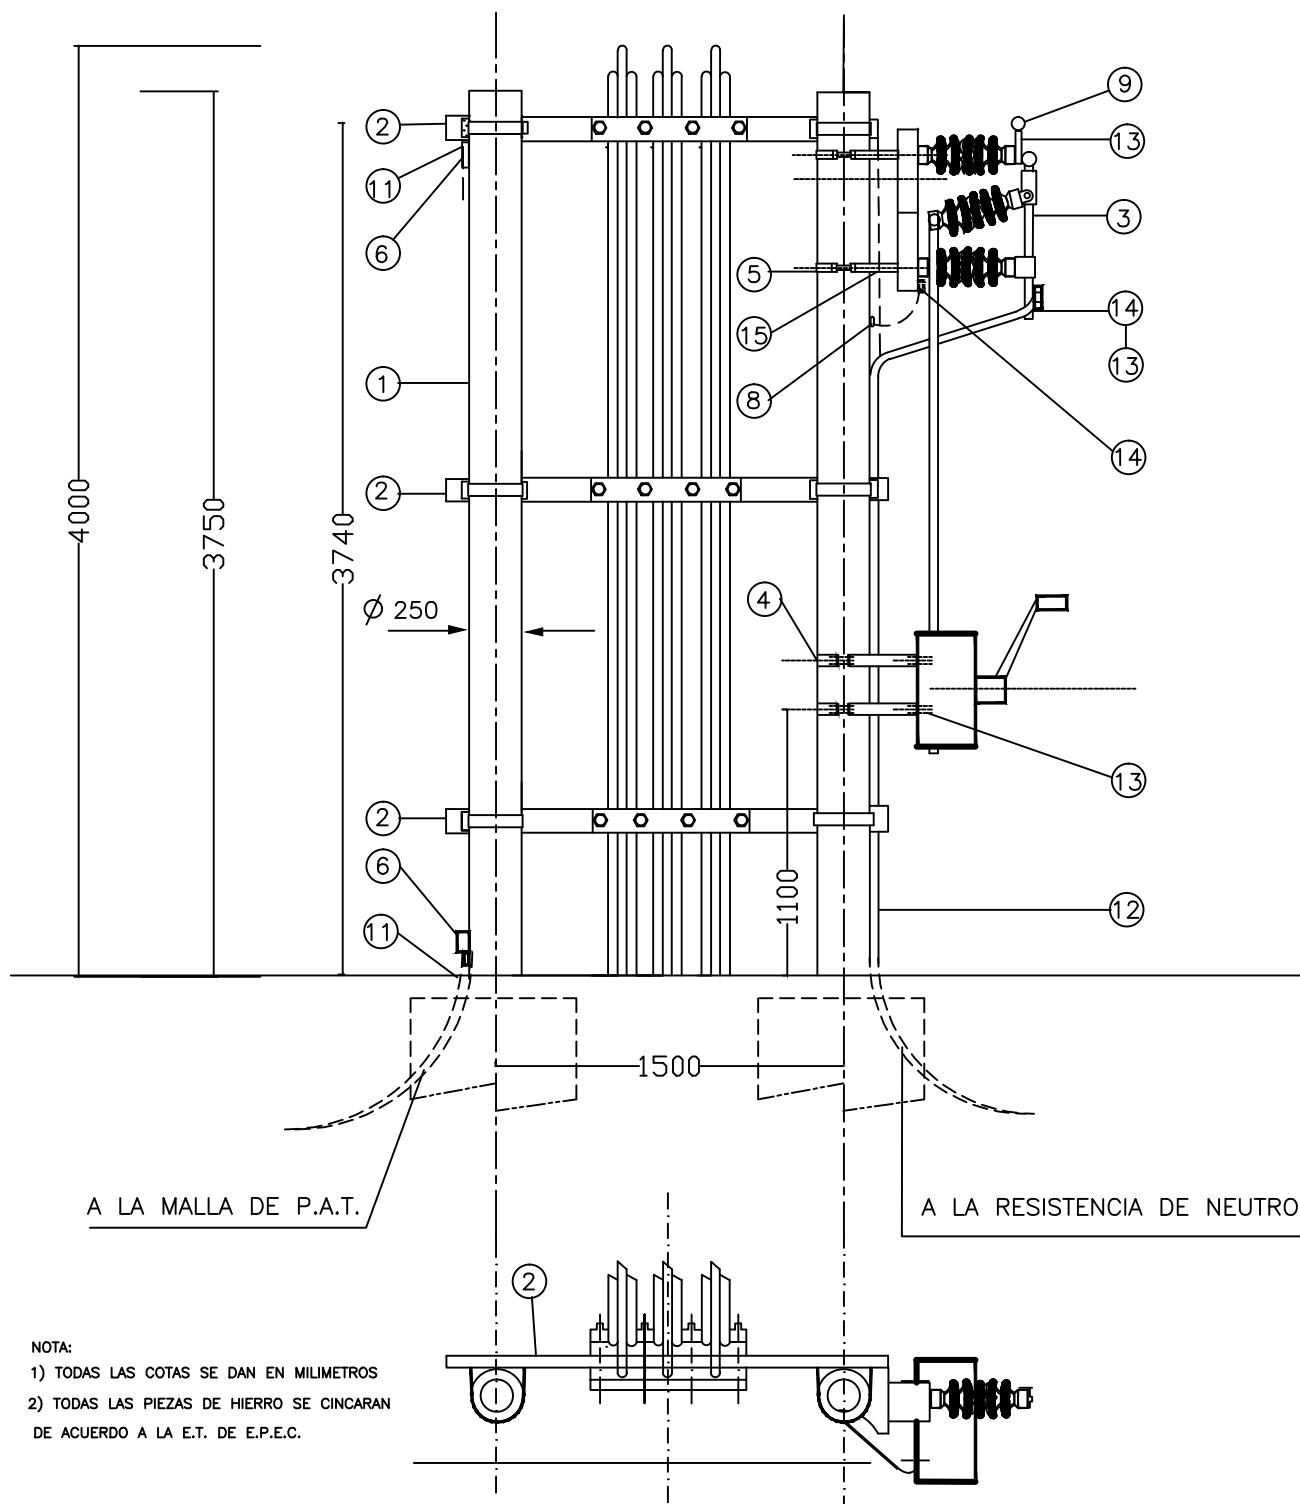

DENOMINACION		DENOMINACION	
1	ESTRUCTURA DE ARMADO	9	MORSETO DE CONEXION RECTO DE BCE. P/CANO DE 30mm Y ZAPATA 50x50
2	SOPORTE PARA CABLES	10	GRAMPA FIJ. COND. Cu 25mm ² AISL. P.V.C. 13,2 Kv
3	SECCIONADOR DE NEUTRO 600A-13,2 Kv	11	CONDUCTOR DE Cu 25mm ² DESNUDO
4	ABRAZADERA P/FIJACION DE COMANDO	12	CONDUCTOR DE Cu 25mm ² AISL. P.V.C. 13,2 Kv
5	ABRAZADERA SOPORTE SECC. DE NEUTRO	13	BULON CINCADO Ø 12,5 X 38mm C/ARANDELA PLANA Y ELASTICA
6	GRAMPA DE BRONCE P/COND. 2.5mm	14	TERMINAL A COMPRESION AGUJERO 13mm
7	GRAMPA FIJACION CABLE Cu 25mm ²	15	BULON CINCADO Ø 12,5 x 32mm C/ARANDELA PLANA Y ELASTICA
8	MORSETO BIFILAR A PEINE P/Cu 25mm ²		

PROY.	03-07-03	MONTERO H.
DIB.	15-07-03	VARGAS G.
RECO.	21-07-03	VARGAS A.
APR.	23-07-03	MONTERO H.

POSTE DE HORMIGON
ARMADO PARA USO
GENERAL EN ESTACIONES
DE TRANSFORMACION.-

DIVISION OBRAS ELECTRICAS
OFICINA POR ADMINISTRACION
HOJA: 1
ESC: S/ E
PLANO No.
OE-3087-A4

