


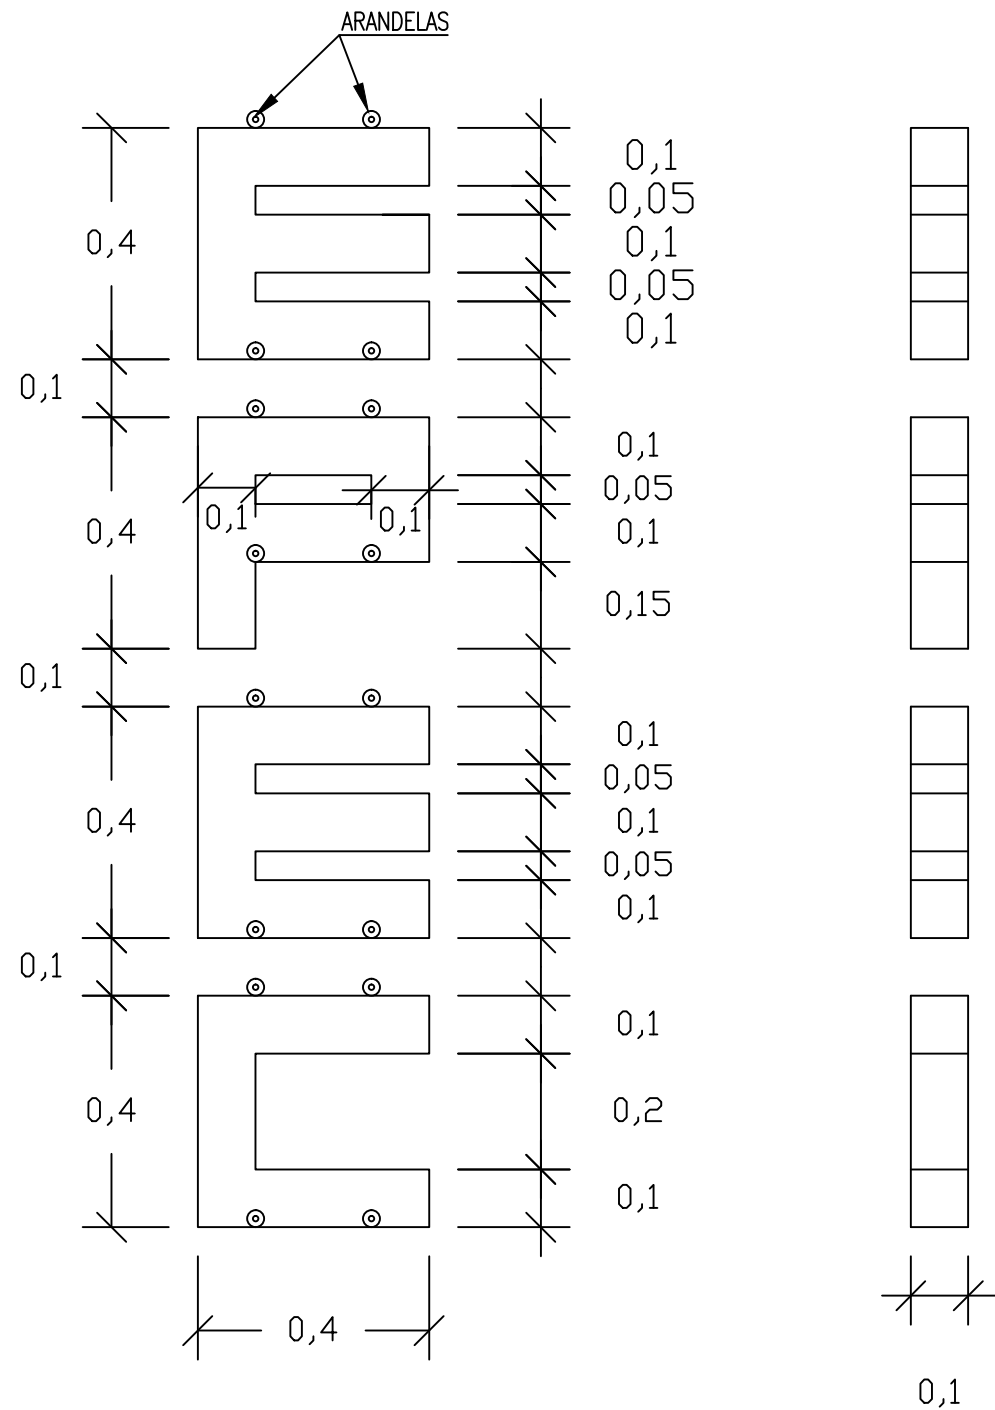

VISTA

CORTE VERTICAL

ARANDELA SOLDADA A CARA INTERNA DE LA LETRA.
FIJACION MEDIANTE BROCAS ESPECIALES SEGUN TIPO
DE MURO QUE ASEGURE UNA GARANTIA TOTAL DE
ESTABILIDAD DEL CONJUNTO.

SU CONSTRUCCION SE REGIRA DE ACUERDO A NORMAS DEL PLIEGO
GENERAL DE ARQUITECTURA DE LA PROVINCIA - CARPINTERIA
METALICA.

ALTERNATIVA 1 - CHAPA D.D. BWG NÁ18
TERMINACION: MASILLA PLASTICA, LIJADO,
ANTIOXIDO Y PINTURA APOXIDICA 1RA.CALIDAD.

ALTERNATIVA 1 - CHAPA DE ACERO INOXIDABLE ESMERILADA
NÁ18 ACERO 304.

				PROY.	H. TALLONE	06/04/09		LETRERO DE CHAPA PLANO DE VISTA Y CORTE	DIVISION OBRAS ELECTRICAS		
				DIB.	H. TALLONE	06/04/09					
				REV.	A. VARGAS	07/04/09					
REV.				APR.	H. MONTERO	07/04/09			HOJA: 1-1 ESC: S/E	PLANO No. PT-58	